




Kurt-Schumacher-Str. 32/34/36/38/40/42/44
Am Schöttlein 2/4/6/8/10/12/14
Theodor-Heuss-Str. 2/4/6

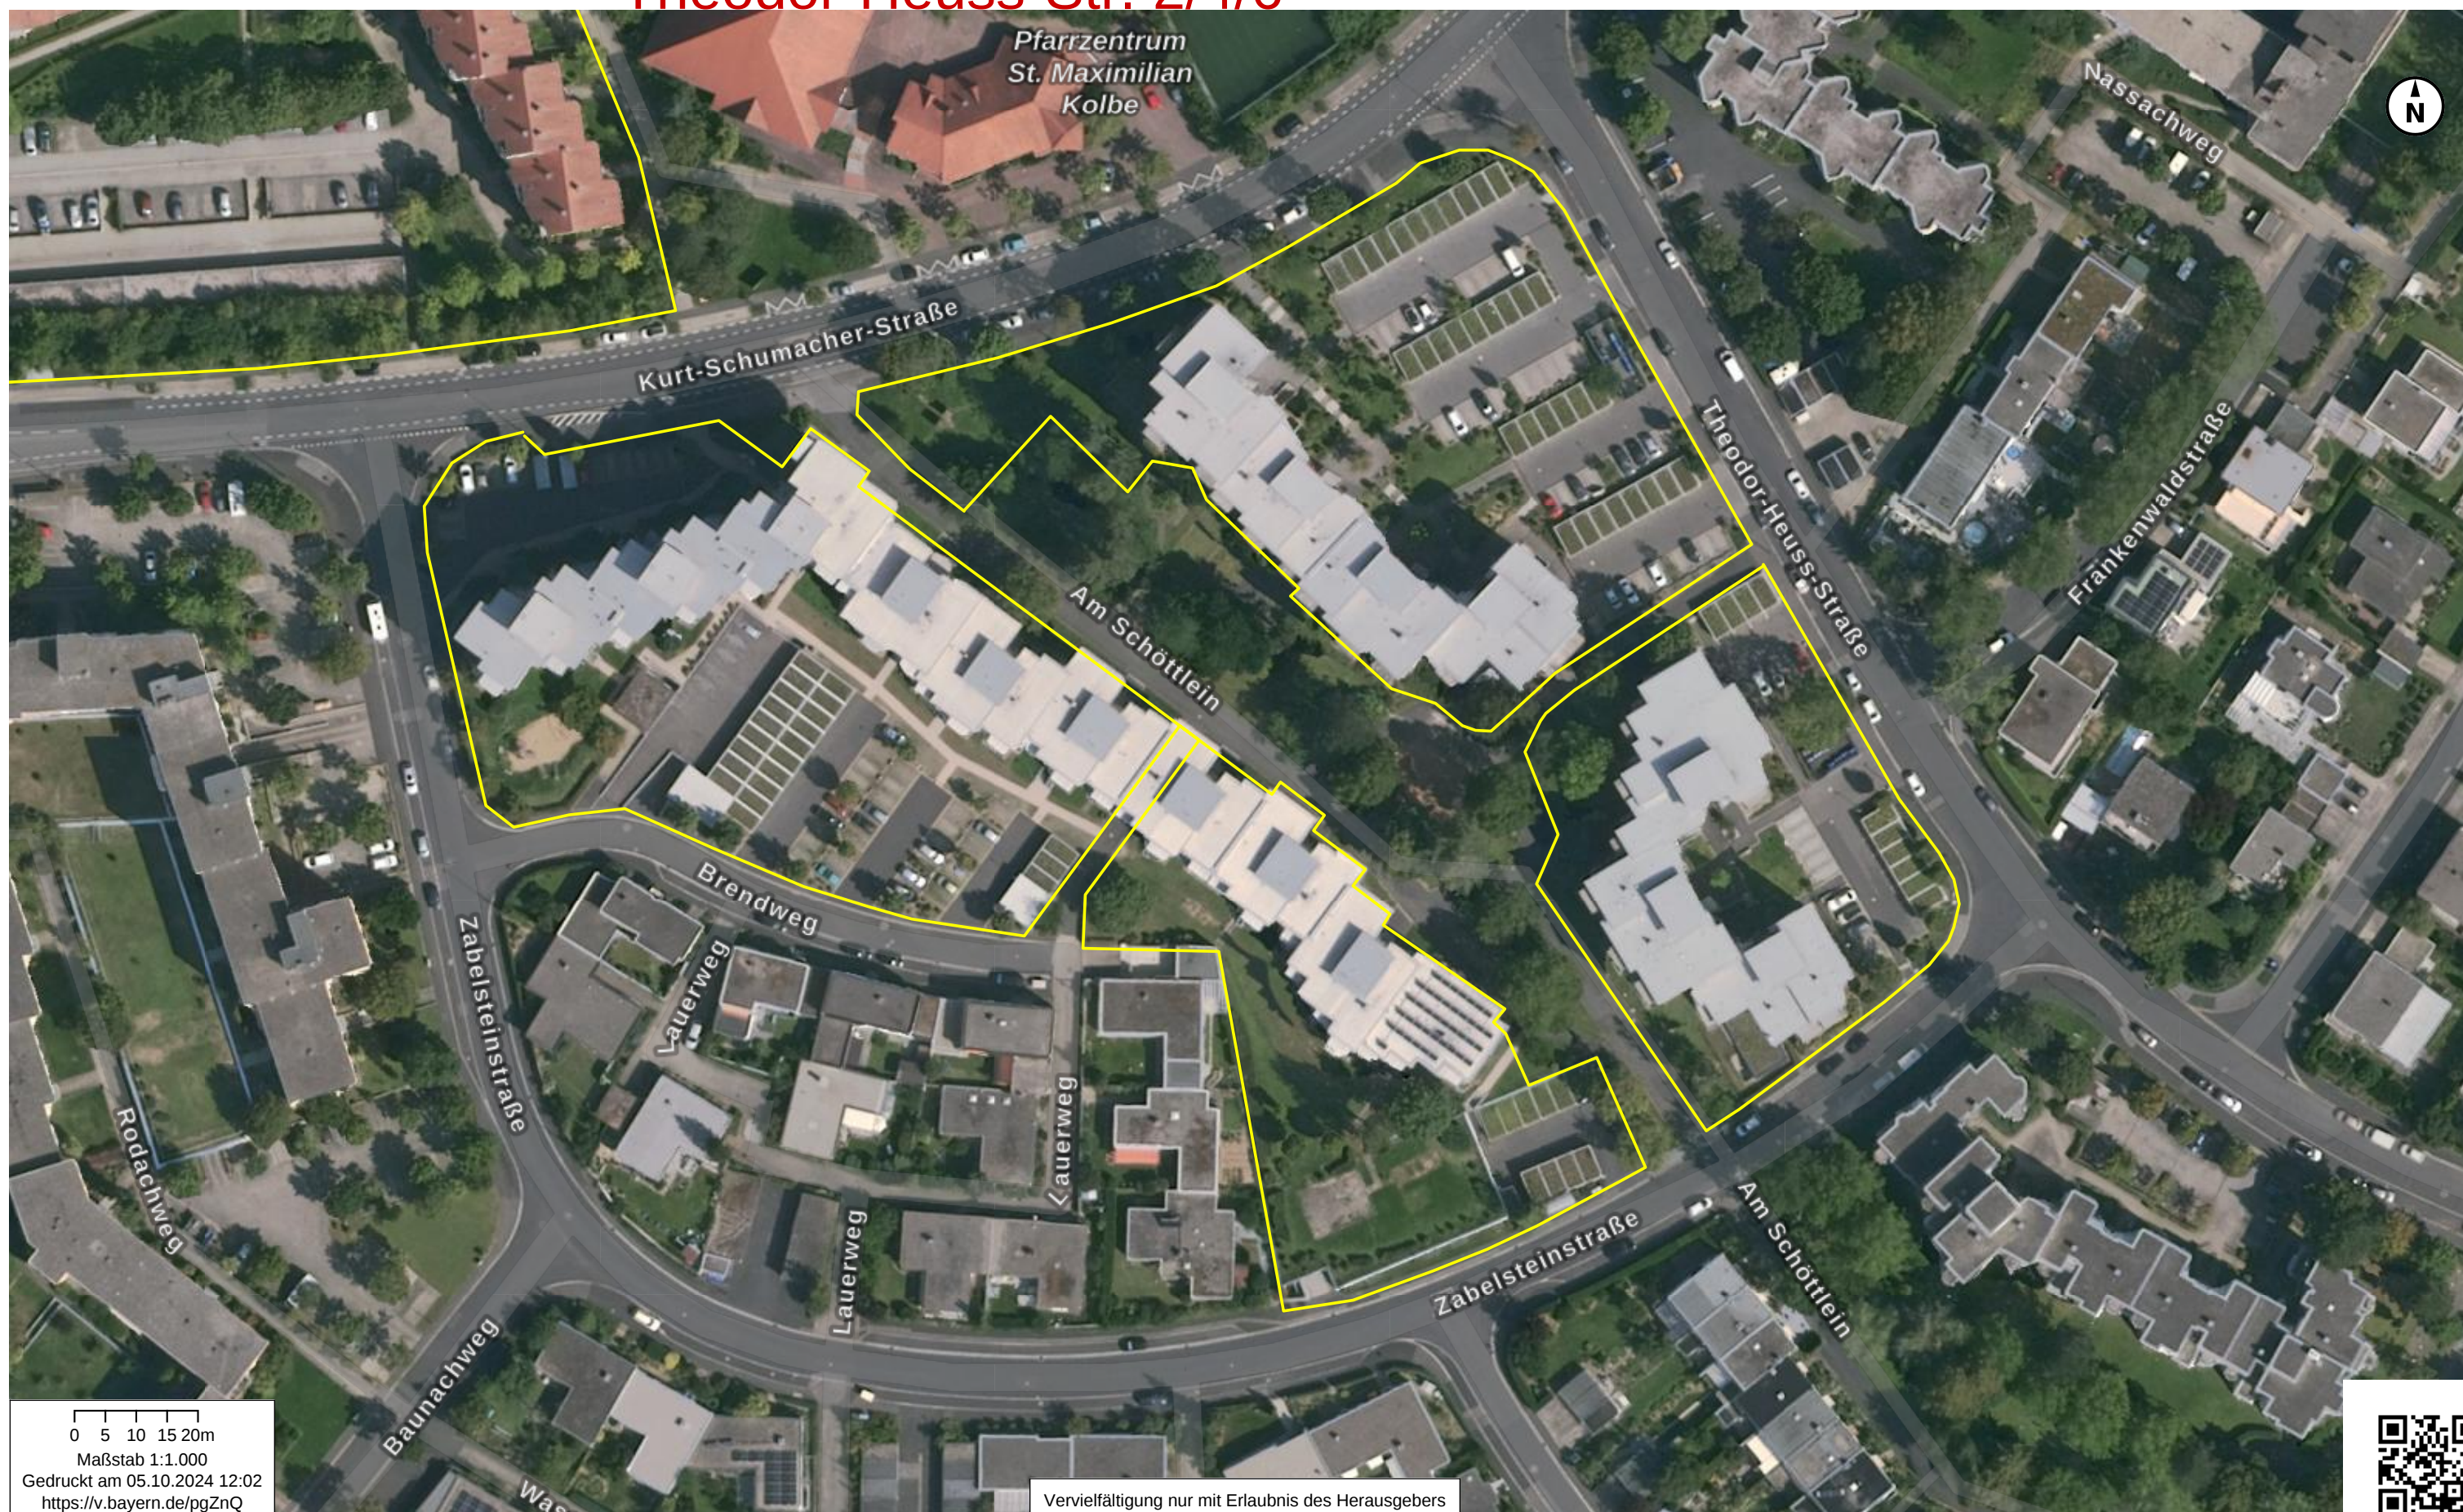

0 5 10 15 20m

Maßstab 1:1.000

Gedruckt am 05.10.2024 12:02

<https://v.bayern.de/pgZnQ>

Vervielfältigung nur mit Erlaubnis des Herausgebers