


# Pfisterplatz 1/3/5/7 Heinrich-Winkler-Str. 1/3/5/5,5/7

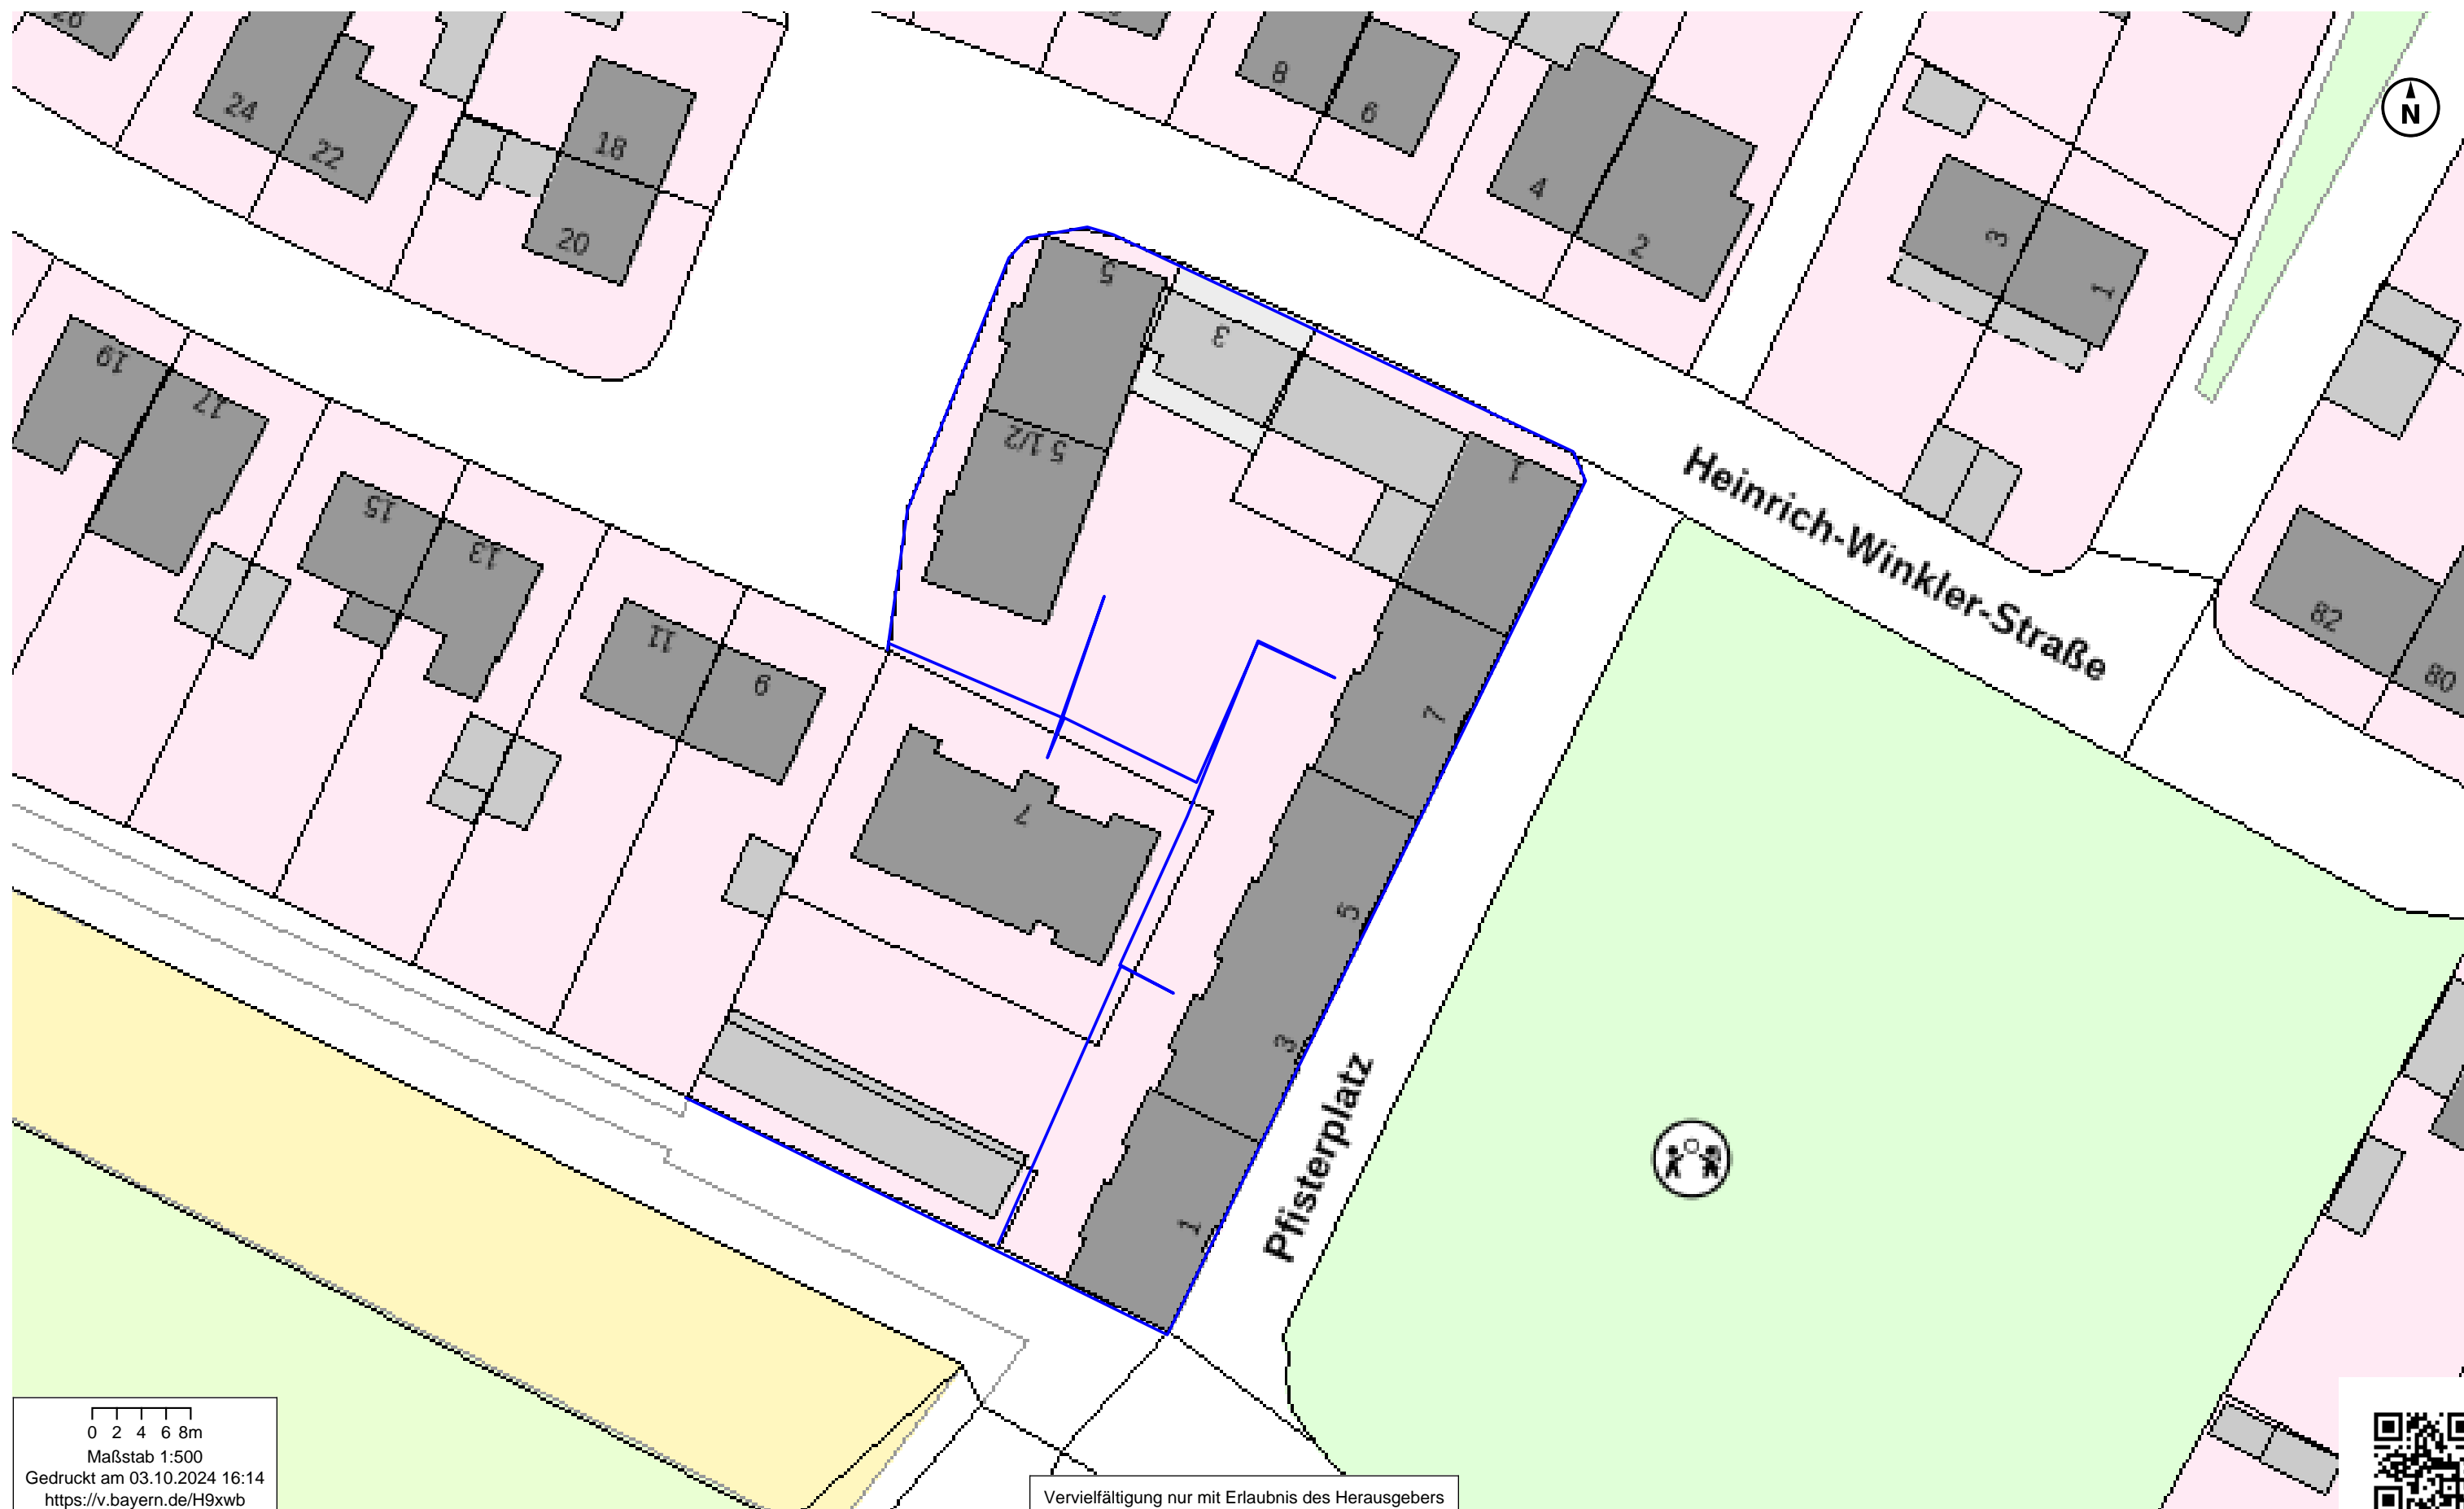

Vervielfältigung nur mit Erlaubnis des Herausgebers