




BayernAtlas

Pfisterplatz 1/3/5/7
Heinrich-Winkler-Str. 1/3/5/5,5/7

Bayerisches Staatsministerium
der Finanzen und für Heimat

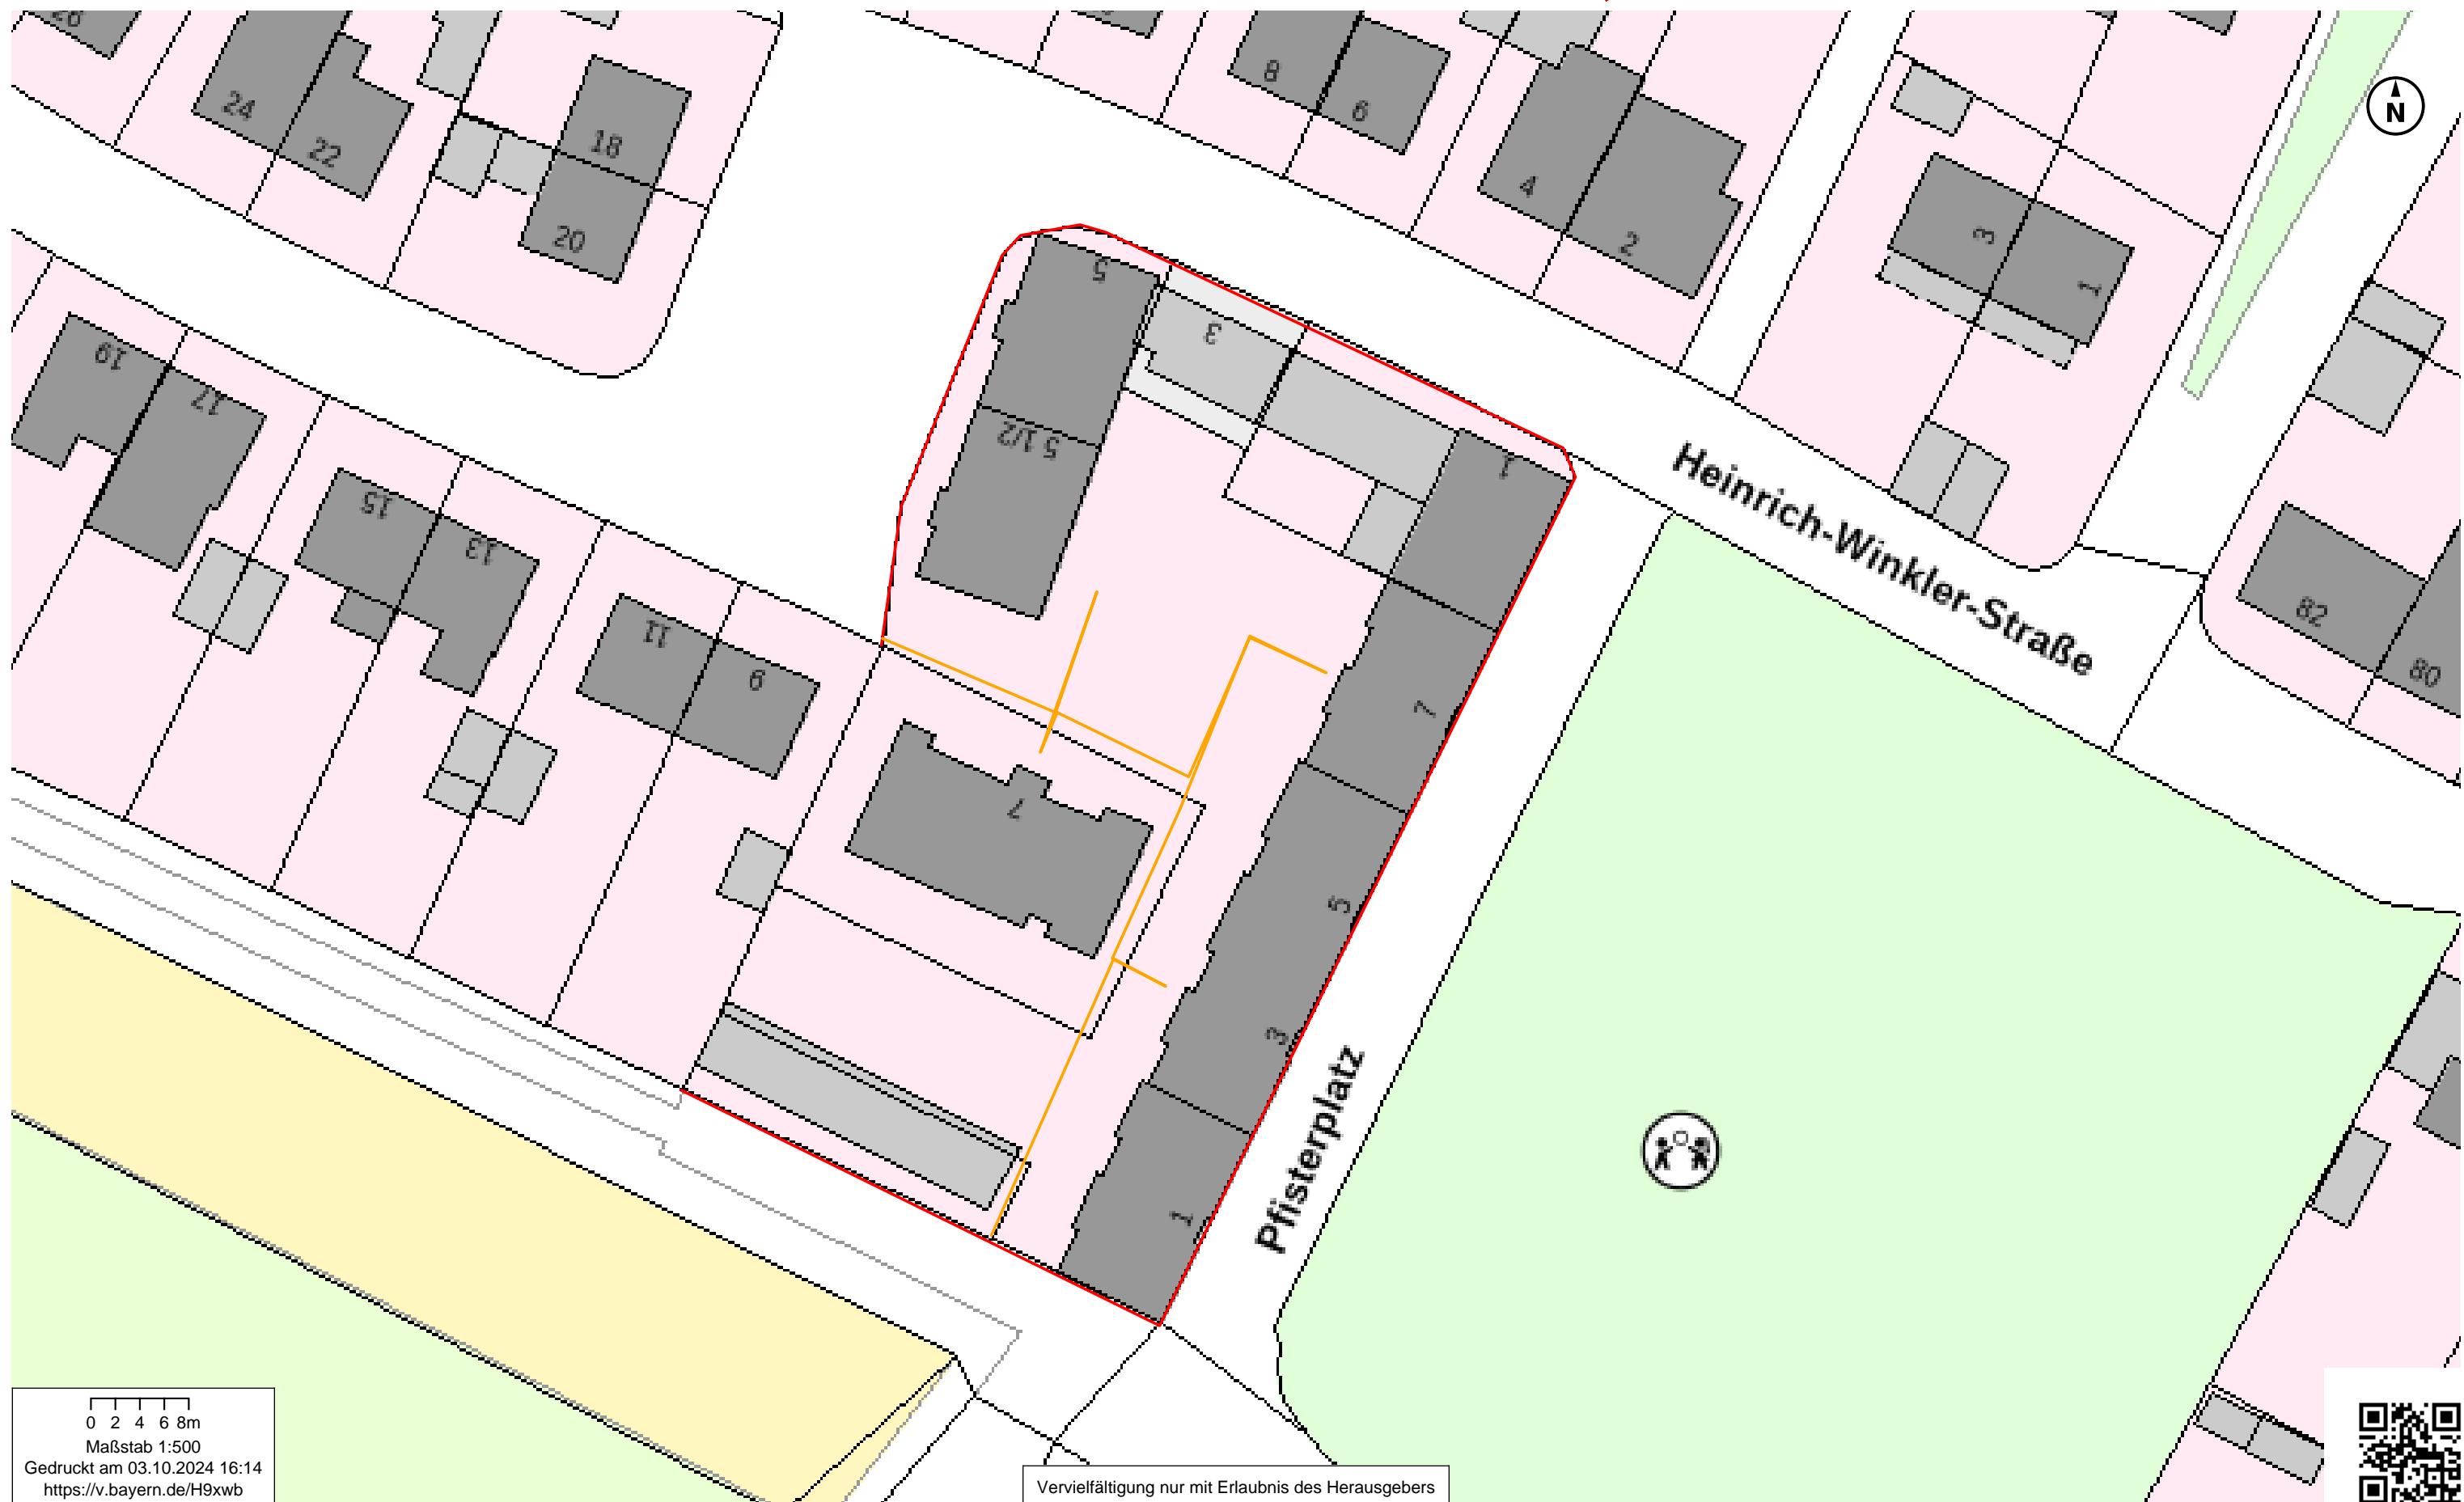

0 2 4 6 8m
Maßstab 1:500
Gedruckt am 03.10.2024 16:14
<https://v.bayern.de/H9xwb>

Vervielfältigung nur mit Erlaubnis des Herausgebers

