




Franz Schubert Straße 11

Sportanlage

Franz-Schubert-Straße

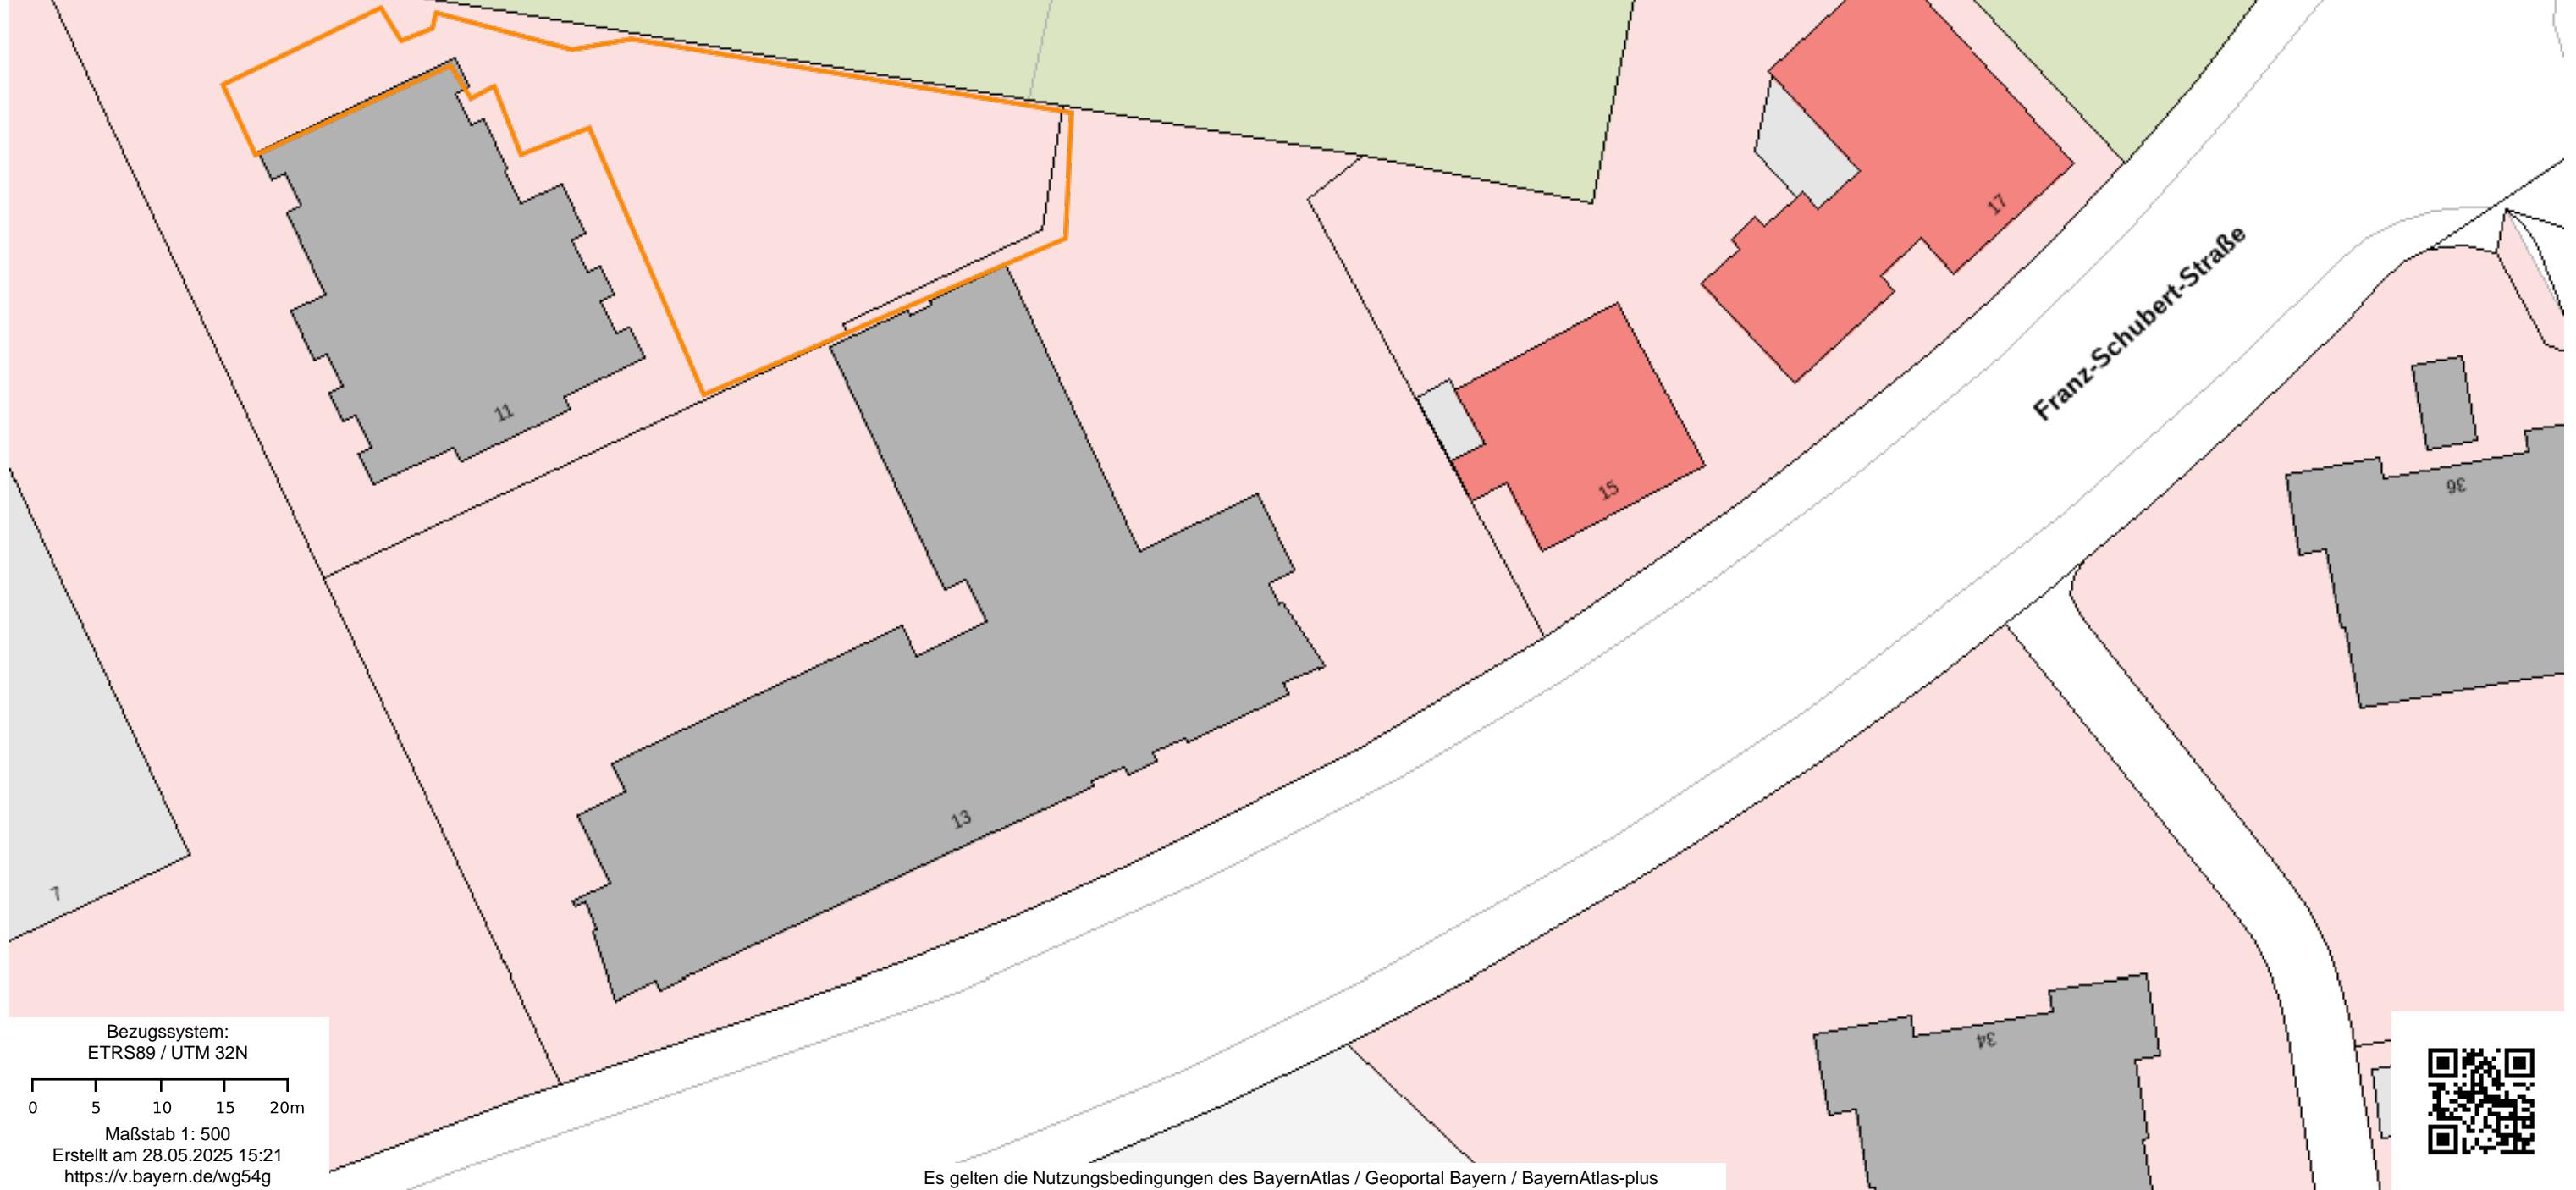

Bezugssystem:
ETRS89 / UTM 32N

0 5 10 15 20m

Maßstab 1: 500
Erstellt am 28.05.2025 15:21
<https://v.bayern.de/wg54g>

Es gelten die Nutzungsbedingungen des BayernAtlas / Geoportal Bayern / BayernAtlas-plus

